

DIC-

Variante maximal Open Space

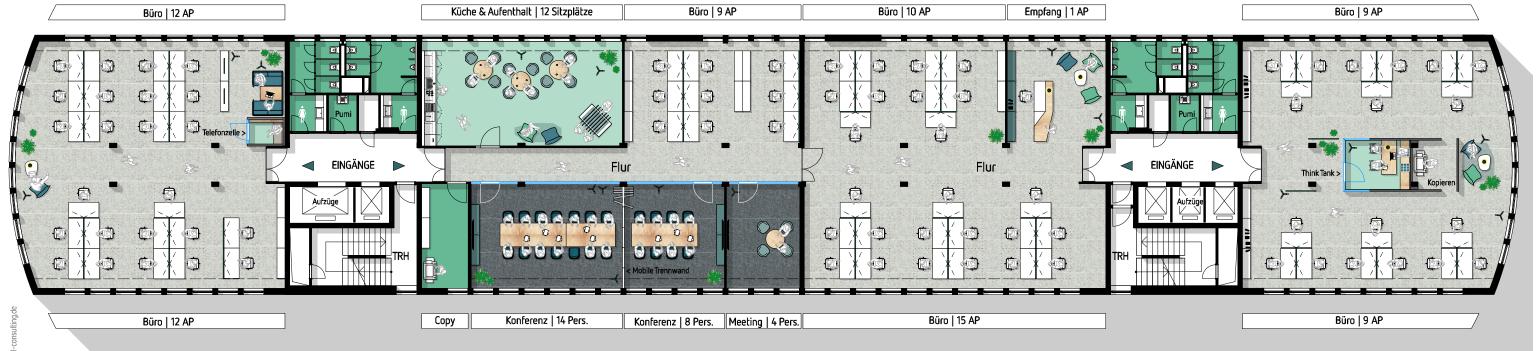

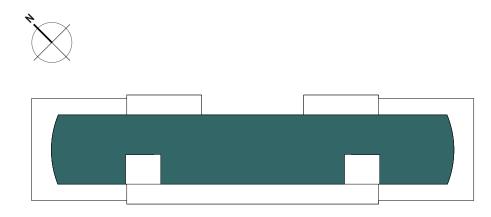

000 Index 22.03.2021 sh Erstausgabe Datum gez. Beschreibung

Musterplanung Afred-Herrenhauser-Allee 10a

65760 Eschborn Grundriss I OG 04

Maßstab 1:200 I A3

Legende :


Wände Bestand / Trockenbau Wände Glas

Alle Maße und Angaben wurden aus den zu Verfügung stehenden Bestandsunterlagen übernommen. Sämtliche Maße und Angaben sind vor Ort zu prüfen. Bei Unstimmigkeiten hat sofortige Rücksprache mit Areal Consulting zu erfolgen. Die Weitergabe, Vervielfältigung und Verwertung ist nur mit schriftlicher Genehmigung

Auf Grund von behördlichen Auflagen, Vorgaben an den Brandschutz und technischen Erfordernissen kann es zu Abweichungen gegenüber der Darstellung im Plan kommen. Die Beispieleinrichtung kann ggf. vom Arbeitsschutzgesetz und den Auflagen der Berufsgenossenschaften abweichen.

DIC-

Variante maximale Verzimmerung

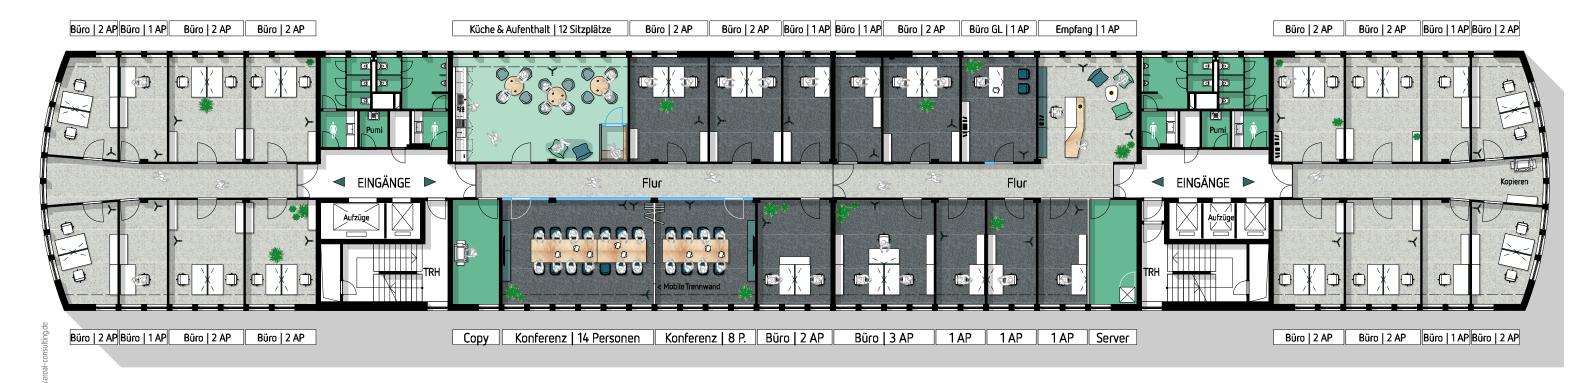



4

Projekt Musterplanung
Afred-Herrenhauser-Allee 10a

65760 Eschborn Grundriss I OG 04

Maßstab 1:200 I A3

Legende :

Wände Bestand / Trockenbau
Wände Glas

Alle Maße und Angaben wurden aus den zu Verfügung stehenden Bestandsunterlagen übernommen. Sämtliche Maße und Angaben sind vor Ort zu prüfen. Bei Unstimmigkeiten hat sofortige Rücksprache mit Areal Consulting zu erfolgen. Die Weitergabe, Vervielfältigung und Verwertung ist nur mit schriftlicher Genehmigung

zulässig. Auf Grund von behördlichen Auflagen, Vorgaben an den Brandschutz und technischen Erfordernissen kann es zu Abweichungen gegenüber der Darstellung im Plan kommen. Die Beispieleinrichtung kann ggf. vom Arbeitsschutzgesetz und den Auflagen der Berufsgenossenschaften abweichen.

