

team Minic.

Musterplanung



Level 05

Unit 11.02 : 49,38 m²

Summe: 49,38 m²

Flächenberechnung nach GIF Maßstab 1:100



Sandra Breitwieser sb@proksrealestate.de



Marcus Schier ms@schierrealestate.de



The Squaire | Frankfurt 12 | 60549 Frankfurt am Main Ebene 05 | M. 1:80(DIN A1) | Datum 26.09.2022 Index: 220926_E05_Restaurant_Squaire_01




13.02 + 15.01 ca. 584,39 m² + 113,37 m² Terrasse




HINWEIS: Der Grundriss enthält eine exemplarische Möblierung, alle Maß- und Flächenangaben sind ca.-Angaben und nach gif. Die Planung ist am Bestand und auf Machbarkeit zu prüfen. KEINE AUSFÜHRUNGSPLANUNG!

Dieses Dokument ist geistiges Eigentum der Ninic Interior Design GmbH und unterliegt urheberrechtlichem Schutz.

NINIC INTERIOR DESIGN GmbH Frankfurter Landstraße 78, 61352 Bad Homburg info@ninic-interiordesign.de +49 - 173 - 770 5000

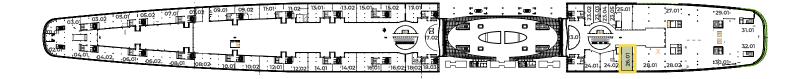

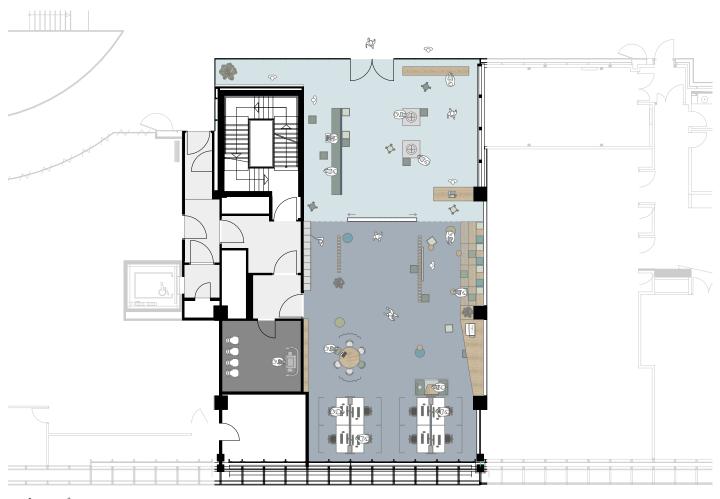

term Ninic.

Musterplanung



Level 05

Unit 26.01: 281,77 m²

Summe: 281,77m²

Flächenberechnung nach GIF Maßstab 1:150




Sandra Breitwieser


sb@proksrealestate.de



Marcus Schier

ms@schierrealestate.de

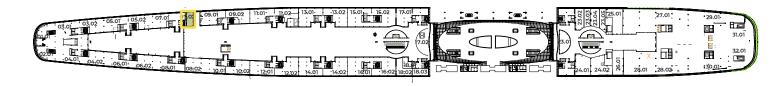

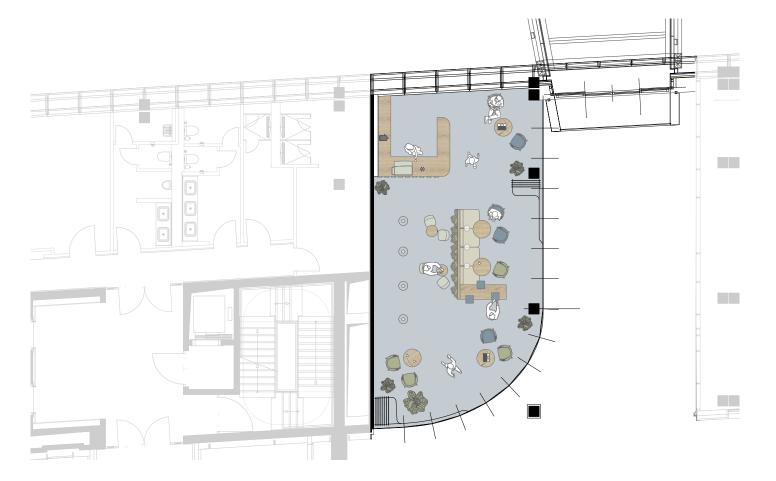

term Ninic.

Musterplanung



Level 05

Unit 07.02 : 83,80 m²

Summe: 83,80 m²

Flächenberechnung nach GIF Maßstab 1:100



Sandra Breitwieser

sb@proksrealestate.de



Marcus Schier

ms@schierrealestate.de