


Variante maximal Open Space

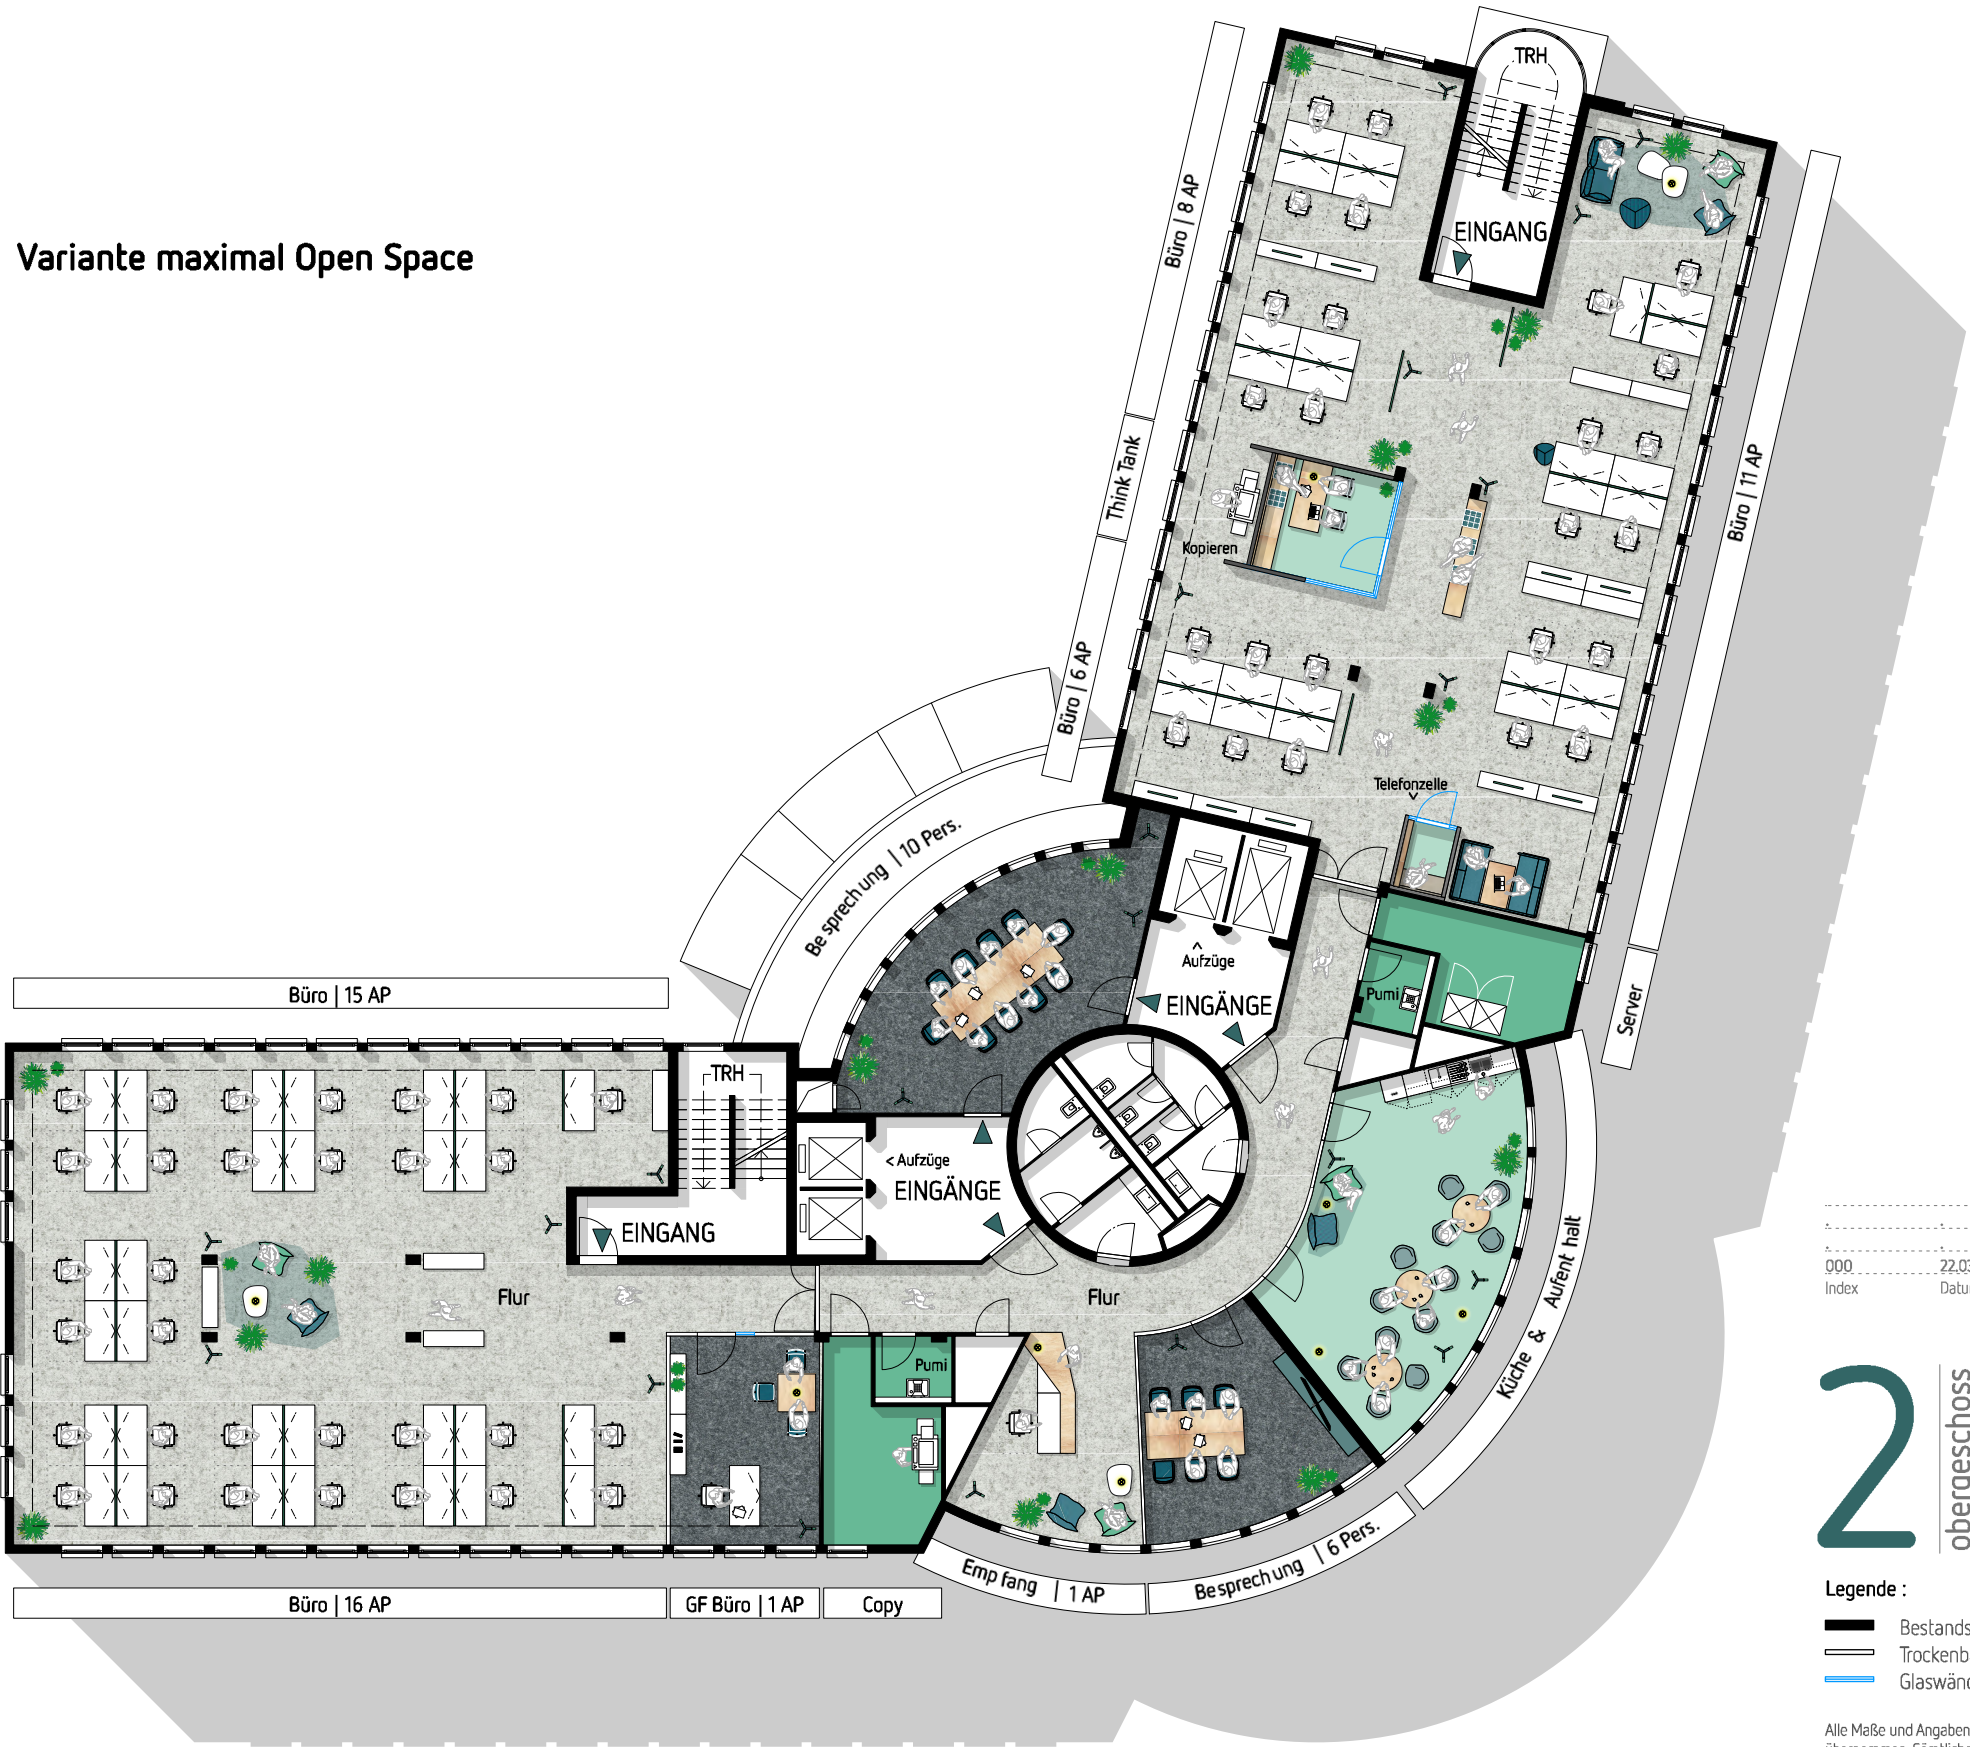

000	22.03.2021	sh	Erstausgabe
Index	Datum	gez.	Beschreibung

2	obergeschoss	Projekt	Musterplanung Frankfurter Straße 84-90a 65760 Eschborn Grundriss I OG 02
		Plan	
		Maßstab	1:200 I A3

- Legende :
- Bestandswände
 - Trockenbauwände
 - Glaswände

Alle Maße und Angaben wurden aus den zu Verfügung stehenden Bestandsunterlagen übernommen. Sämtliche Maße und Angaben sind vor Ort zu prüfen.
Bei Unstimmigkeiten hat sofortige Rücksprache mit Areal Consulting zu erfolgen.
Die Weitergabe, Vervielfältigung und Verwertung ist nur mit schriftlicher Genehmigung zulässig.
Auf Grund von behördlichen Auflagen, Vorgaben an den Brandschutz und technischen Erfordernissen kann es zu Abweichungen gegenüber der Darstellung im Plan kommen.
Die Beispielinrichtung kann ggf. vom Arbeitsschutzgesetz und den Auflagen der Berufsgenossenschaften abweichen.

Variante maximale Verzimmerung



000	22.03.2021	sh	Erstausgabe
Index	Datum	gez.	Beschreibung

2	obergeschoss	Projekt	Musterplanung Frankfurter Straße 84-90a 65760 Eschborn Grundriss I OG 02
		Plan	
		Maßstab	1:200 I A3

- Legende :
- Bestandswände
 - Trockenbauwände
 - Glaswände

Alle Maße und Angaben wurden aus den zu Verfügung stehenden Bestandsunterlagen übernommen. Sämtliche Maße und Angaben sind vor Ort zu prüfen.
Bei Unstimmigkeiten hat sofortige Rücksprache mit Areal Consulting zu erfolgen.
Die Weitergabe, Vervielfältigung und Verwertung ist nur mit schriftlicher Genehmigung zulässig.
Auf Grund von behördlichen Auflagen, Vorgaben an den Brandschutz und technischen Erfordernissen kann es zu Abweichungen gegenüber der Darstellung im Plan kommen.
Die Beispieleinrichtung kann ggf. vom Arbeitsschutzgesetz und den Auflagen der Berufs-genossenschaften abweichen.