


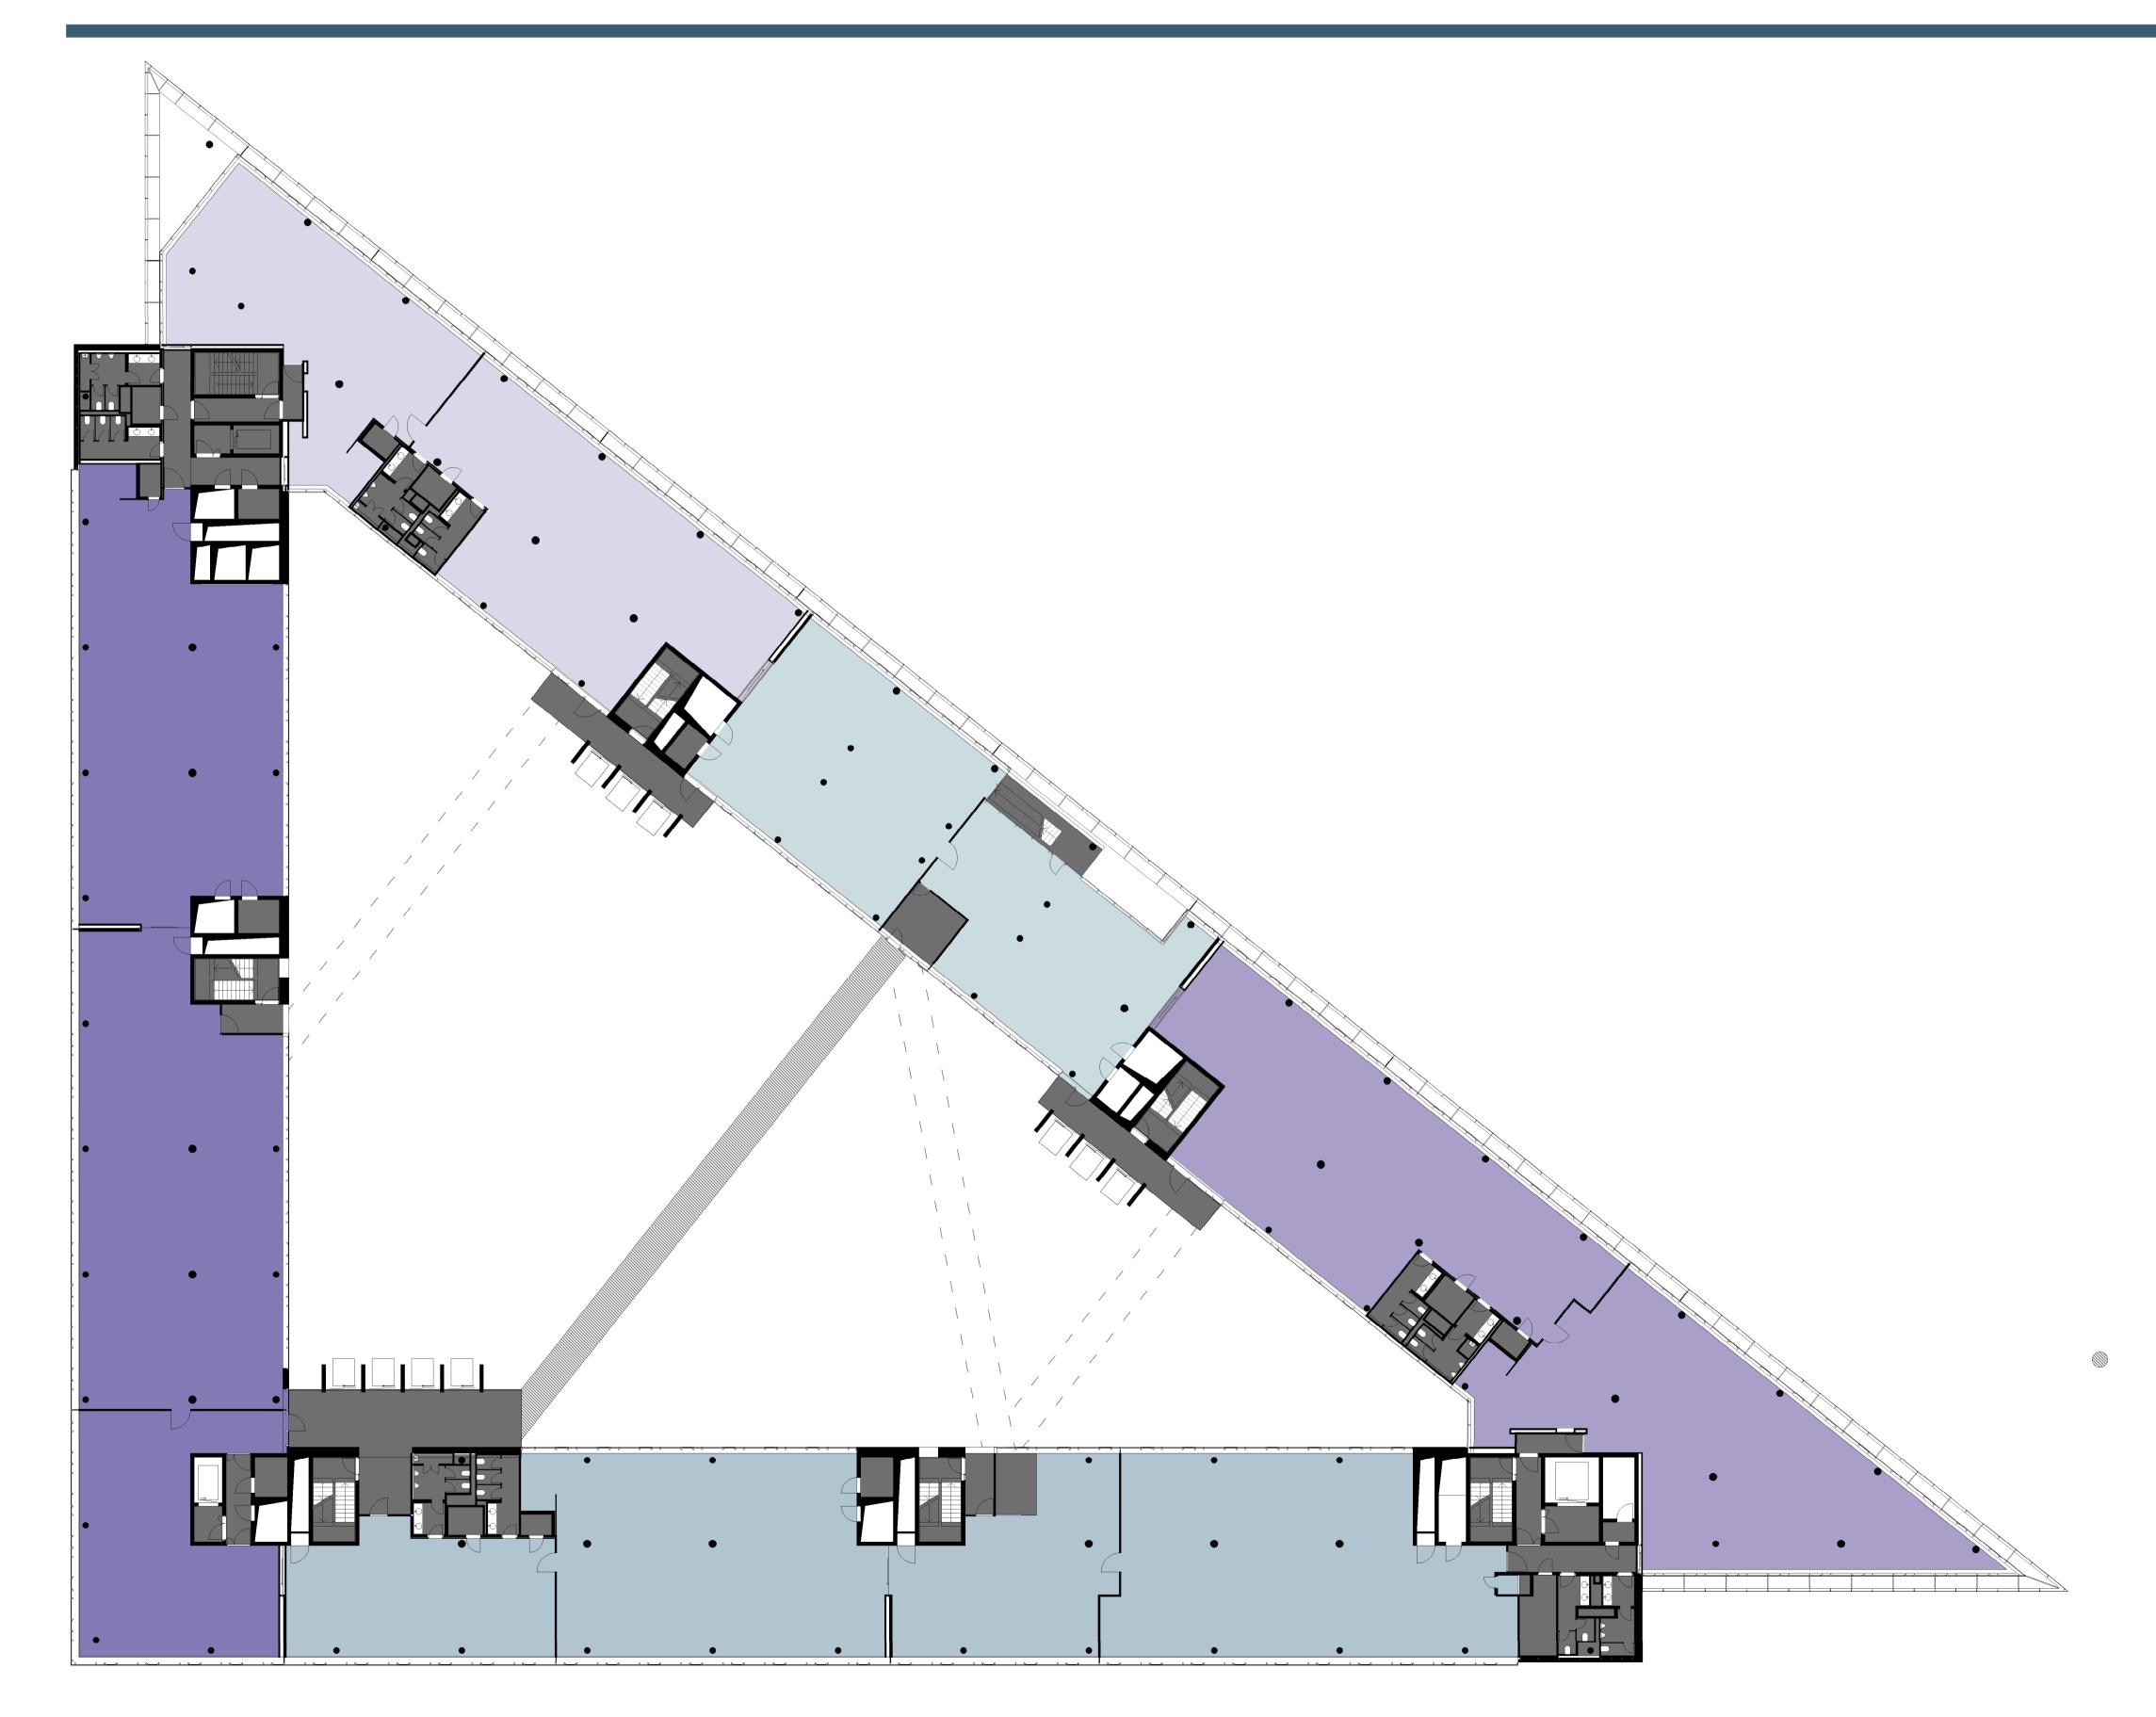

PRISMA | Hahnstraße 55 | 60528 Frankfurt a.M. **04.0G** | M. 1:230 (DIN A1) | Datum 05.01.2023 Index: 230105_040G_PRISMA_03





ME1-BÜRO

ME2-BÜRO

ME3-BÜRO

ME5-BÜRO

NEBENRÄUME/
VERSORGUNG

LUFTRAUM

BRÜCKEN

HINWEIS: Der Grundriss enthält eine exemplarische Möblierung, alle Maß- und Flächenangaben sind ca.-Angaben und nach gif. Die Planung ist am Bestand und auf Machbarkeit zu prüfen. KEINE AUSFÜHRUNGSPLANUNG!

Dieses Dokument ist geistiges Eigentum der Ninic Interior Design GmbH und unterliegt urheberrechtlichem Schutz.

NINIC INTERIOR DESIGN GmbH Frankfurter Landstraße 78, 61352 Bad Homburg info@ninic-interiordesign.de +49 - 173 - 770 5000