


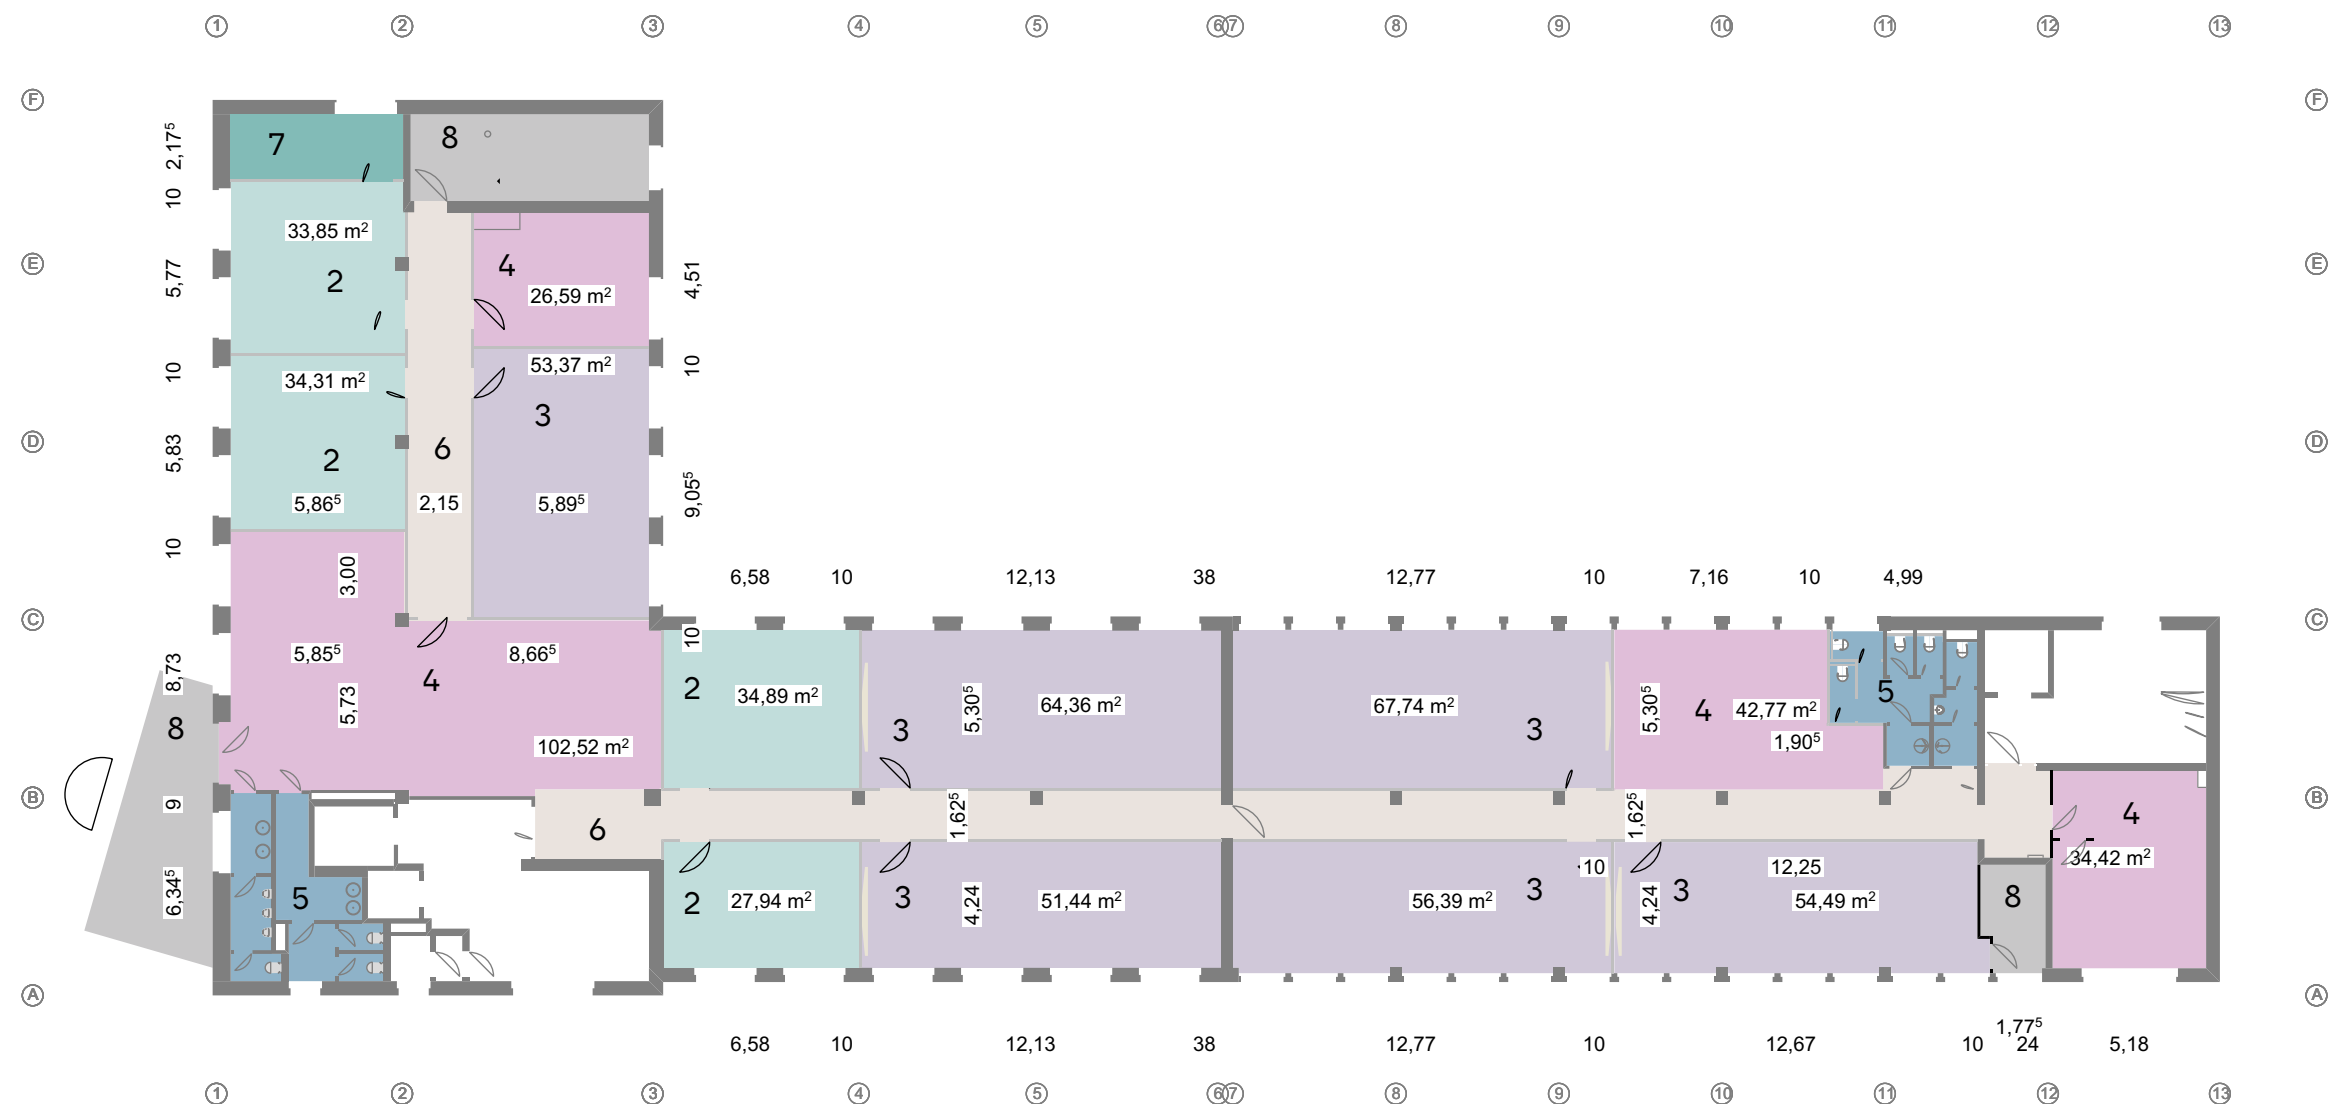

2 4 6 8 10 12

Voltastraße 31-33, 60486 Frankfurt am Main
Grundriss: 2. Obergeschoss

26.10.2023

- | | | | |
|------------------|-----------------|-----------------|-------------------------|
| 1 Empfang | 2 Arbeitsplätze | 3 Kommunikation | 4 Teeküche + Aufenthalt |
| 5 Sanitäranlagen | 6 Flur | 7 Serverraum | 8 Allgemeinflächen |

Musterplanung
Voltastraße 31-33
60486 Frankfurt a. M.

2. Obergeschoss

Eine Immobilie der

Branicks

Branicks Group AG
Region Süd | Büro Frankfurt am Main
Neue Mainzer Straße 32-36
60311 Frankfurt am Main

Ihr Ansprechpartner:

Martin Siedlak
Senior Vermietungsmanager

Tel.: (0 69) 2 19 37 89-39
Fax: (0 69) 2 19 37 89-99
e-Mail: Martin.Siedlak@branicks.com

branicks.com