


Cirrus – Dachgeschoss - Mietbereiche

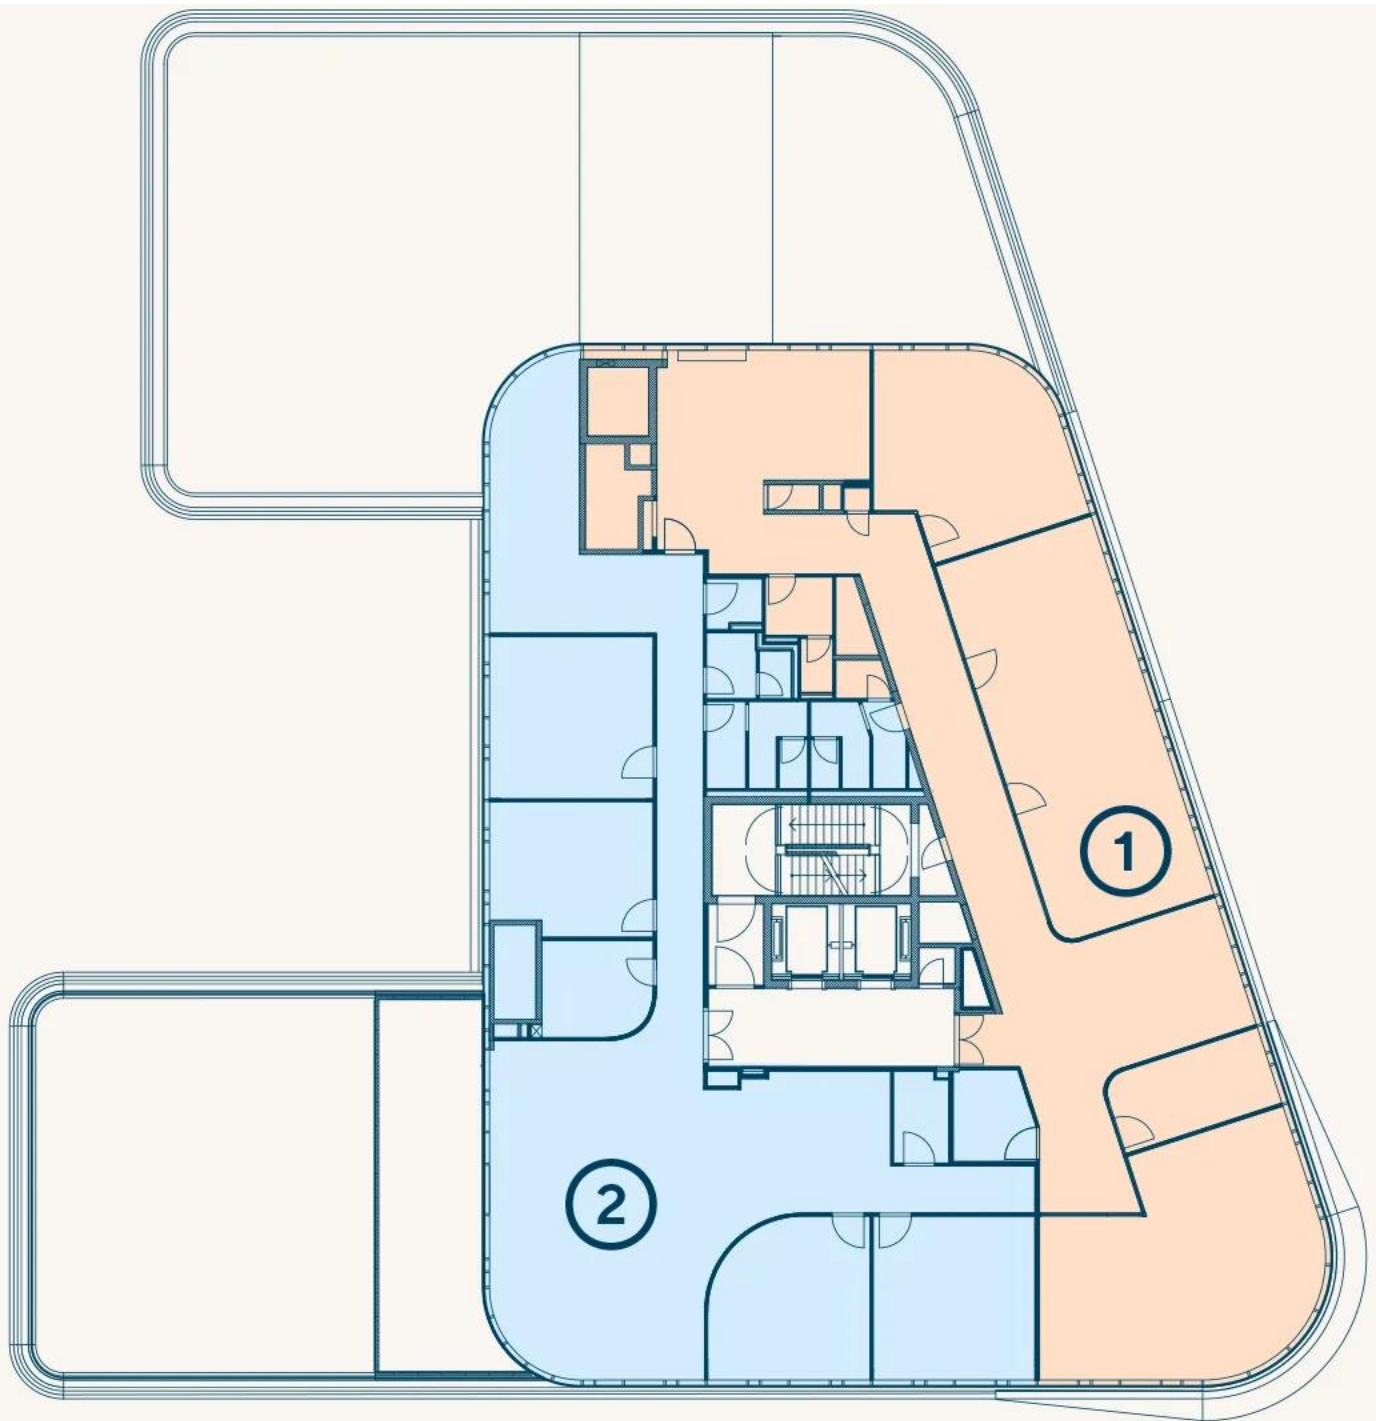

Cirrus – Dachgeschoss - Beispielaufteilung

